

0708 - KULTURHALLE LYSS


Möblierungsplan Grundriss 1.-/2. OG

N°plan: 0708-119 Datum: 25.05.2010 Gez: vbm/ luets Format: A4 Mst: 1 : 200 Rev:

von Bergen Lüthi Architekten GmbH
Eckweg 8, 2504 Biel/Bienne
Tel / Fax 032 341 23 13
info@vonbergenluethi.ch, www.vonbergenluethi.ch


von Bergen Lüthi Architekten



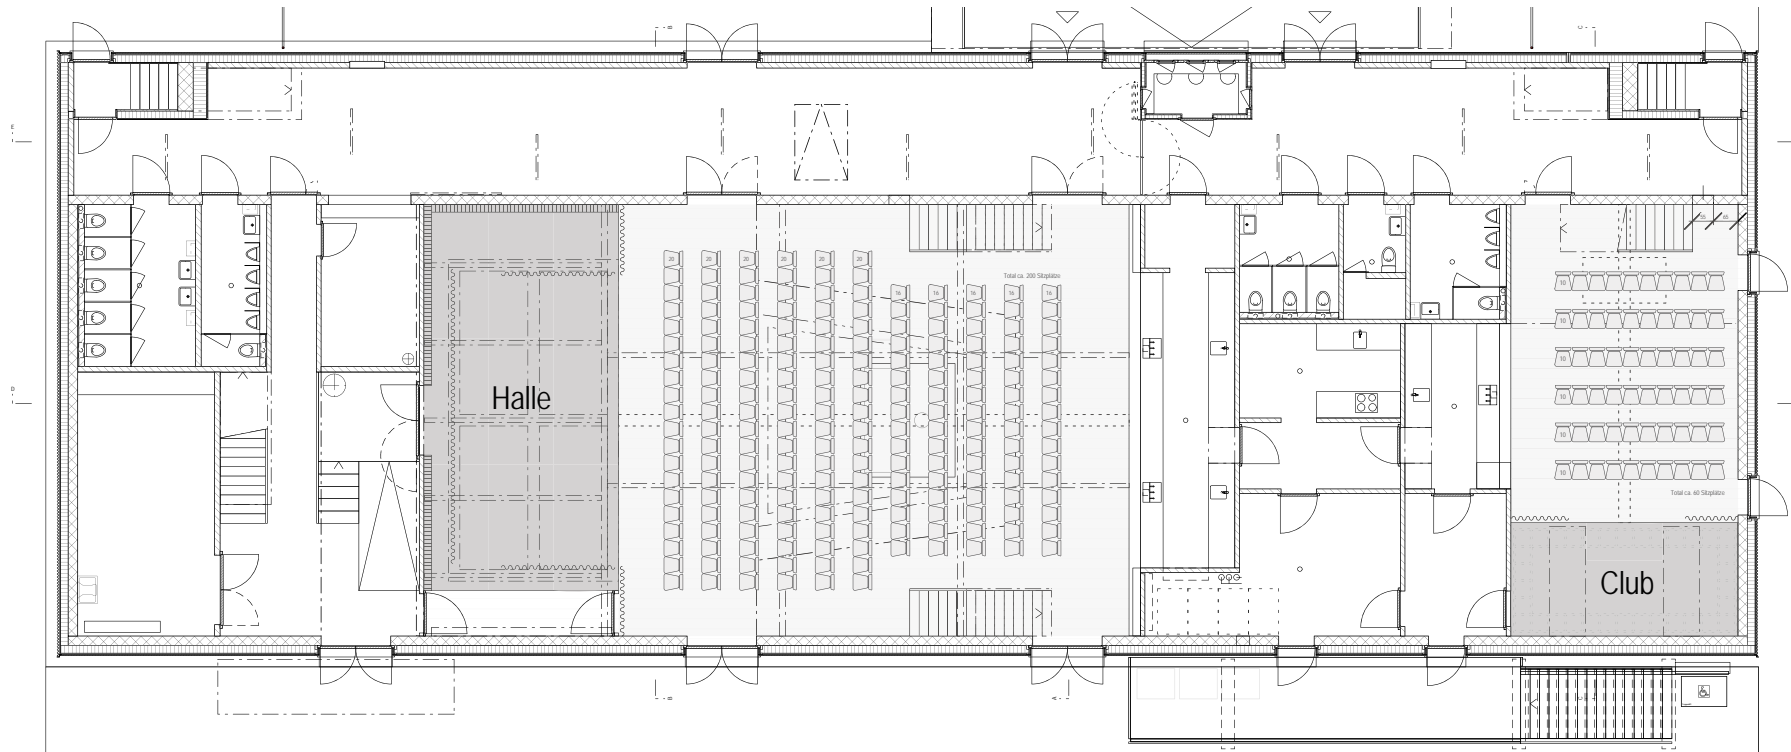


Halle: ca. 200 Sitzplätze
 Club: ca. 60 Sitzplätze

Grundriss EG mit Bestuhlung

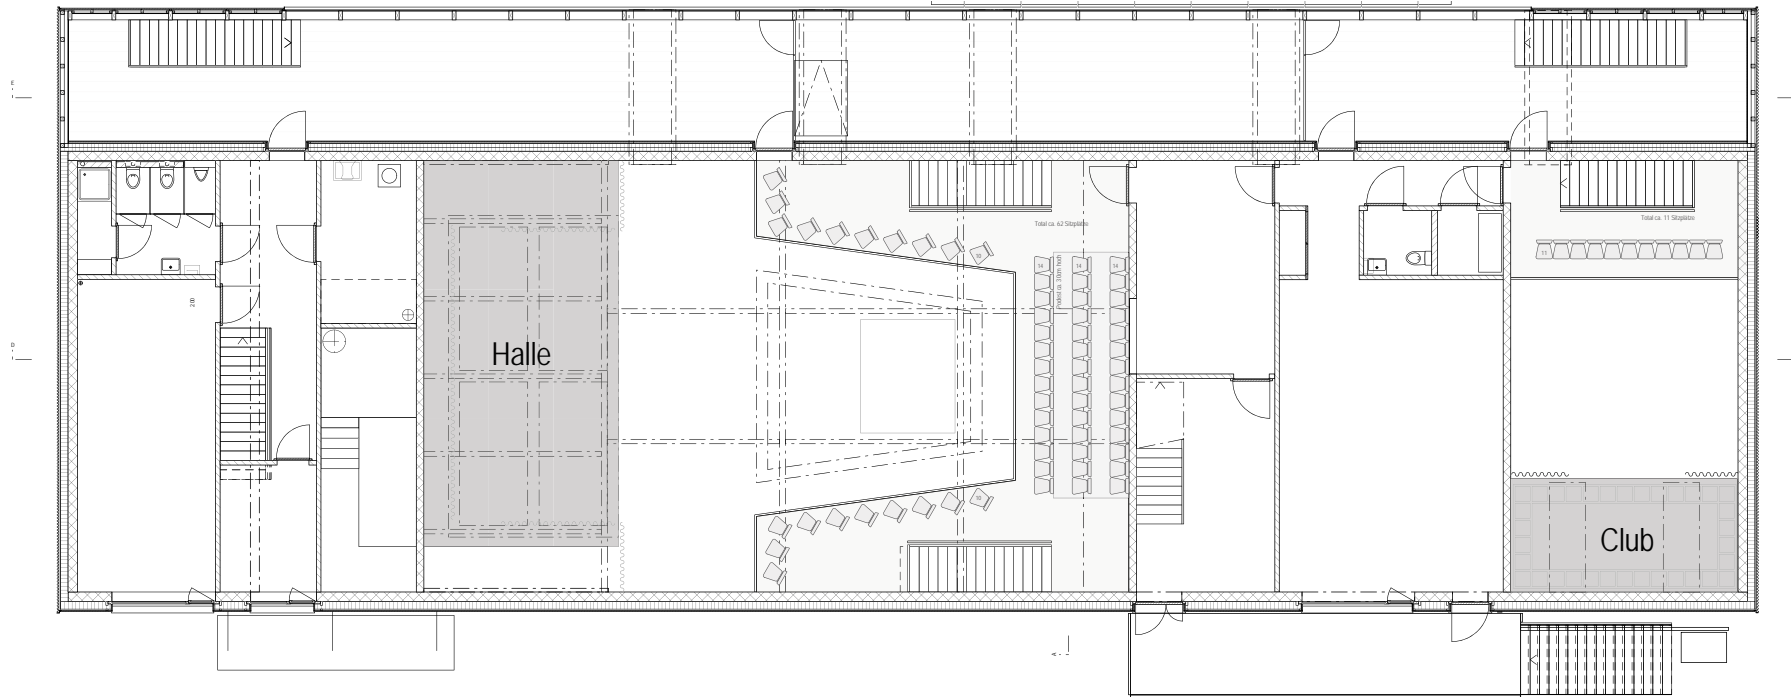


Halle: ca. 64 Sitzplätze
 Club: ca. 11 Sitzplätze

Grundriss 1.OG mit Bestuhlung

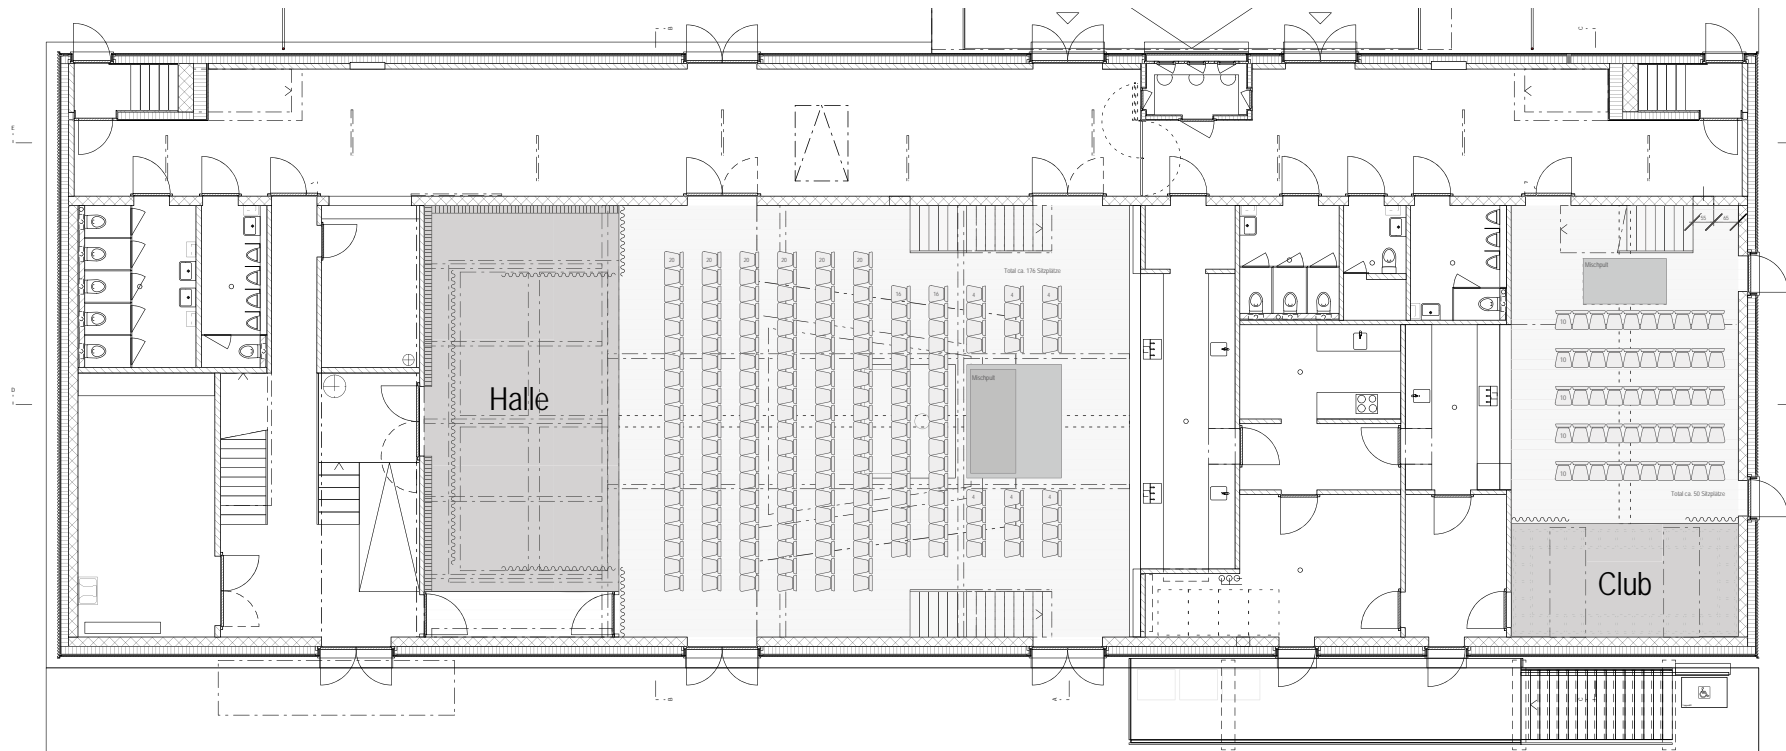

Halle: ca. 176 Sitzplätze
 Club: ca. 50 Sitzplätze

Grundriss EG mit Mischpult

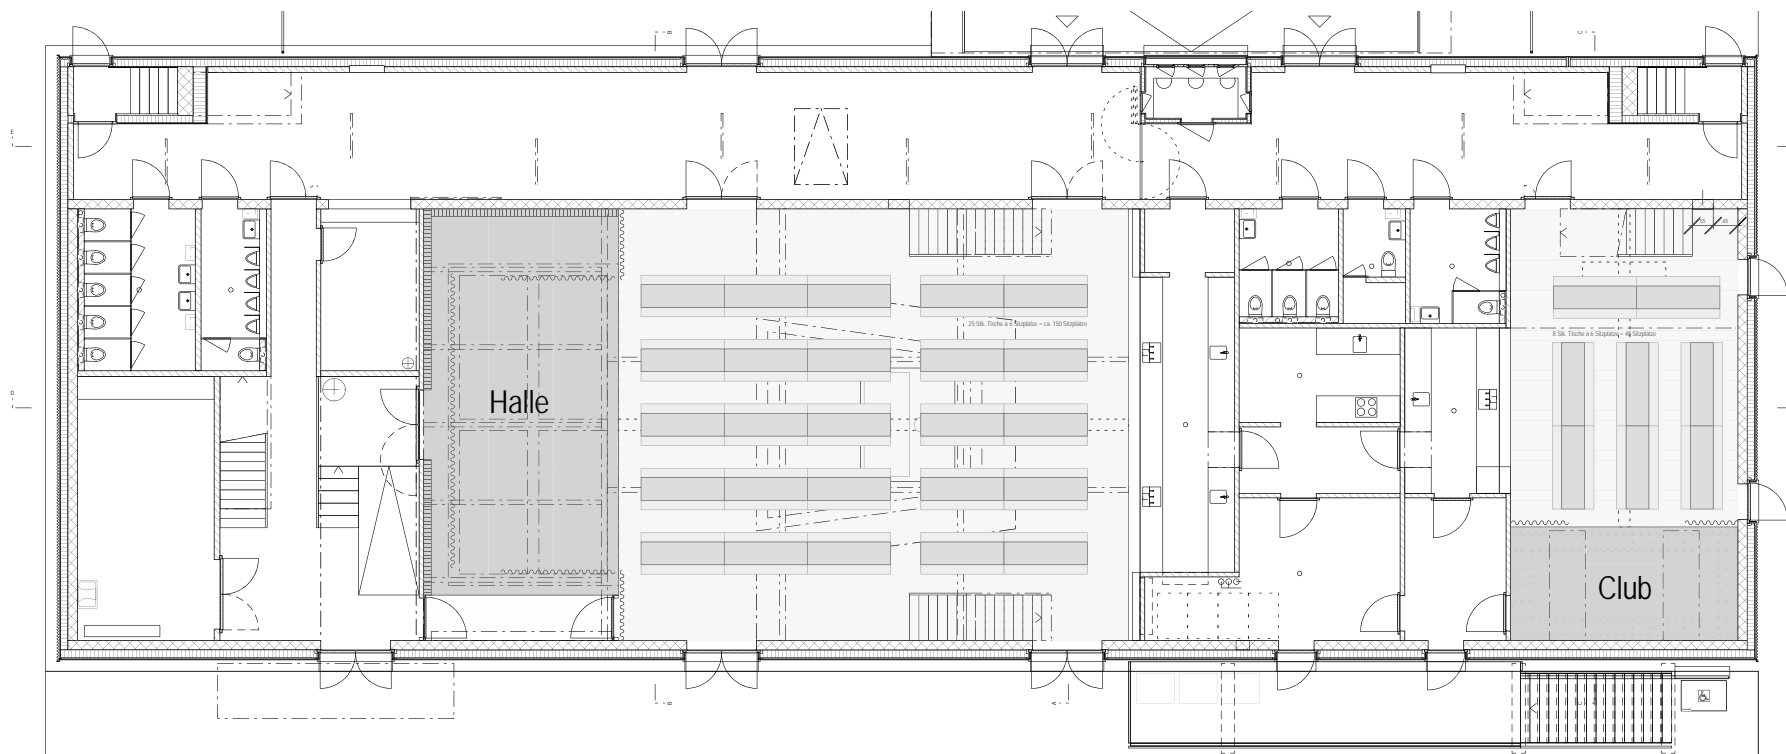

Halle: ca. 150 Sitzplätze
 Club: ca. 48 Sitzplätze

Grundriss EG mit Festtischen